

VERKLARING

007 | pleknummer (Zwervor = zoekgebied)

rode cirkel | plek voor 0 1/4 m 5 - jongen

blauwe cirkel | plek voor 6 1/4 m 11 - jongen

groene cirkel | plek voor 12 1/4 m 18 - jongen

grijze cirkel | discussie speelplek

••••• | speelbarrière




○ | centrale speel- en sportplekken

○ | streemplekken voor spelen en sporten

○ | (dunne lijnen en kleine cirkel)

○ | (dikke lijnen en grote cirkel)

speelvoetballen voor 0 1/4 m 5 - jongen
 speelvoetballen voor 6 1/4 m 11 - jongen
 sportvoorzijningen voor 6 1/4 m 11 - jongen
 (voetbal, basketbal, tafeltennis e.d.)

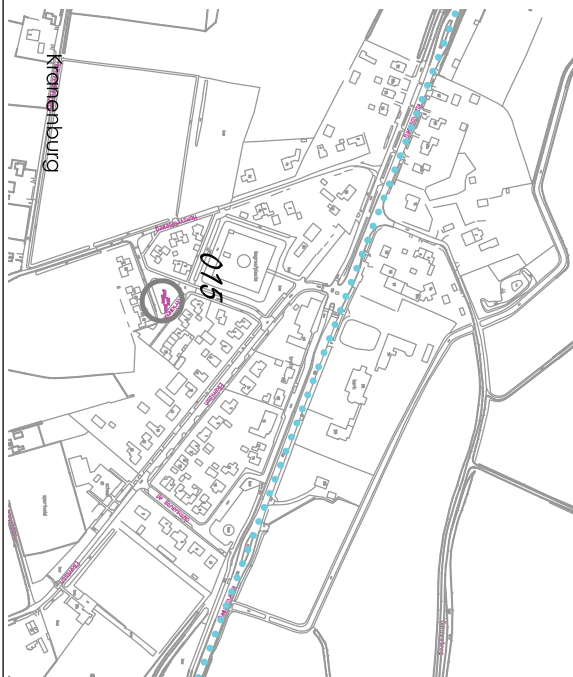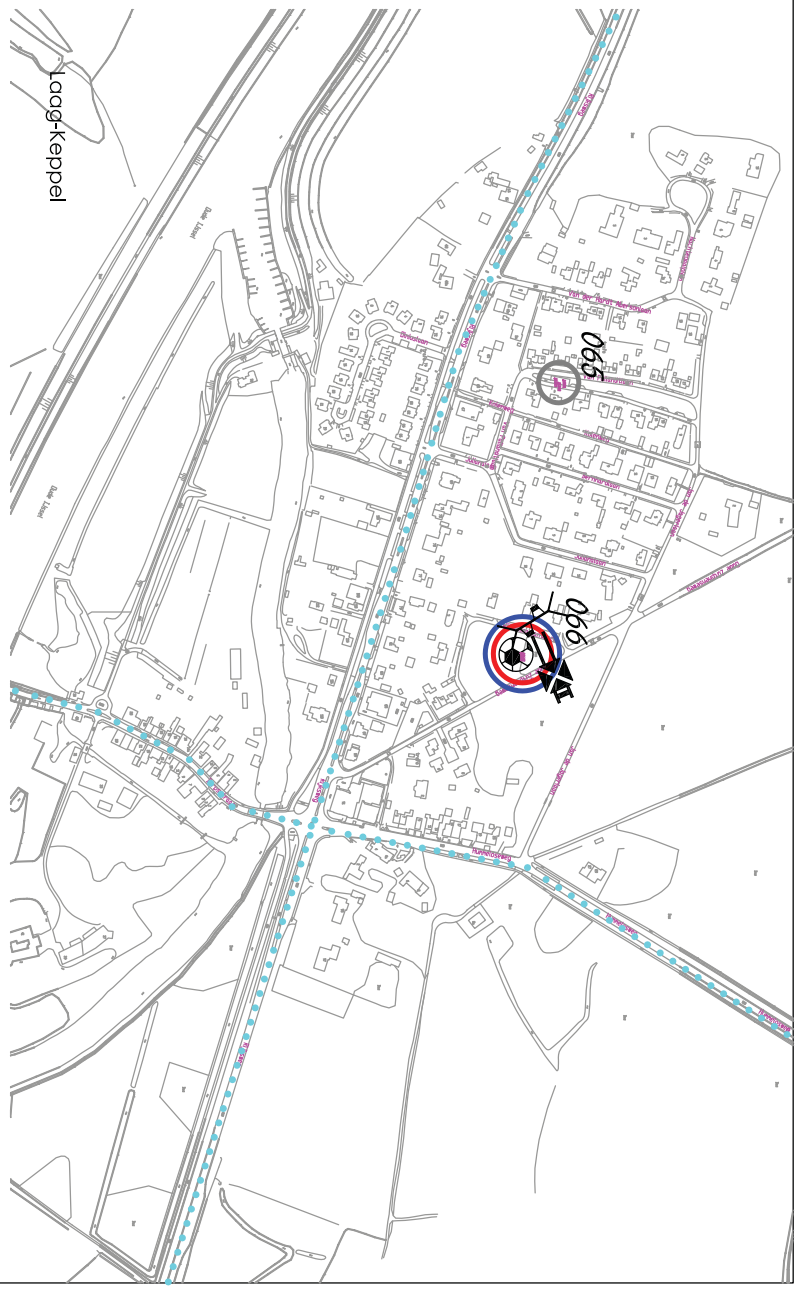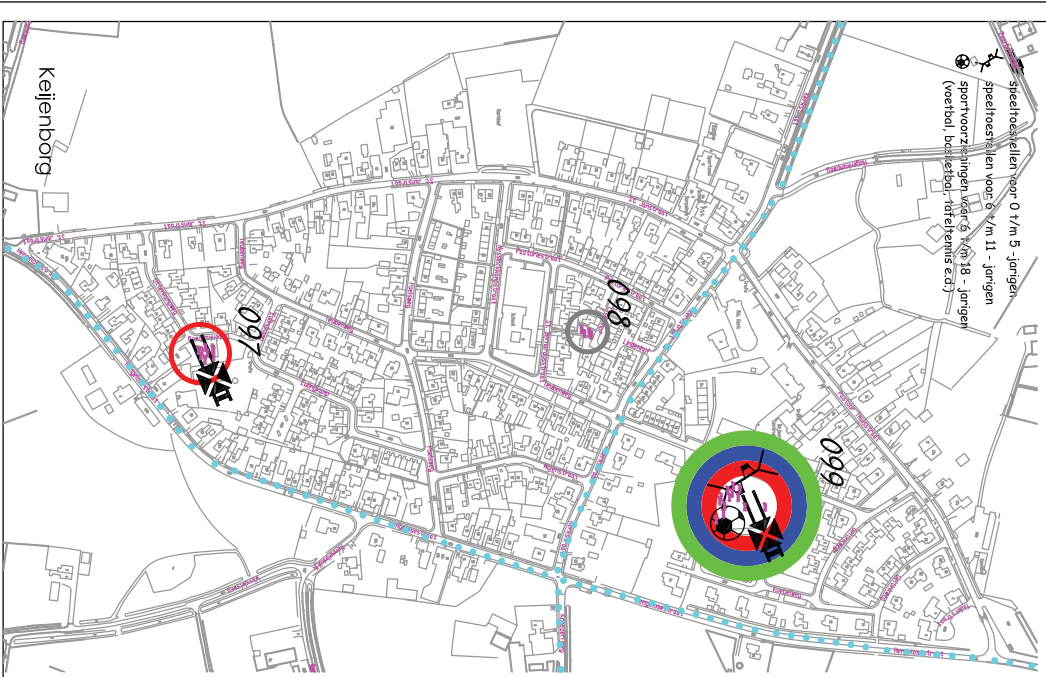

Tekening: Streetbeeld Keijenborg, Kronenburg, Laag-keppel	
Project: Speelruimteplan Bronckhorst	
Projectnr.: 440.03	Datum: 02/07/2013
Schaal: 1:5000	Teknr.: 440.03/005
Formaat: A3	Tekenaar: OBB
Contactgegevens: Madelaine Freiler	
Telefoon: 0570 - 61 60 05	
E-mail: madelaine@obb-ingenieurs.nl	

