




Zitelement staal  
SCHAAL 1 : 100

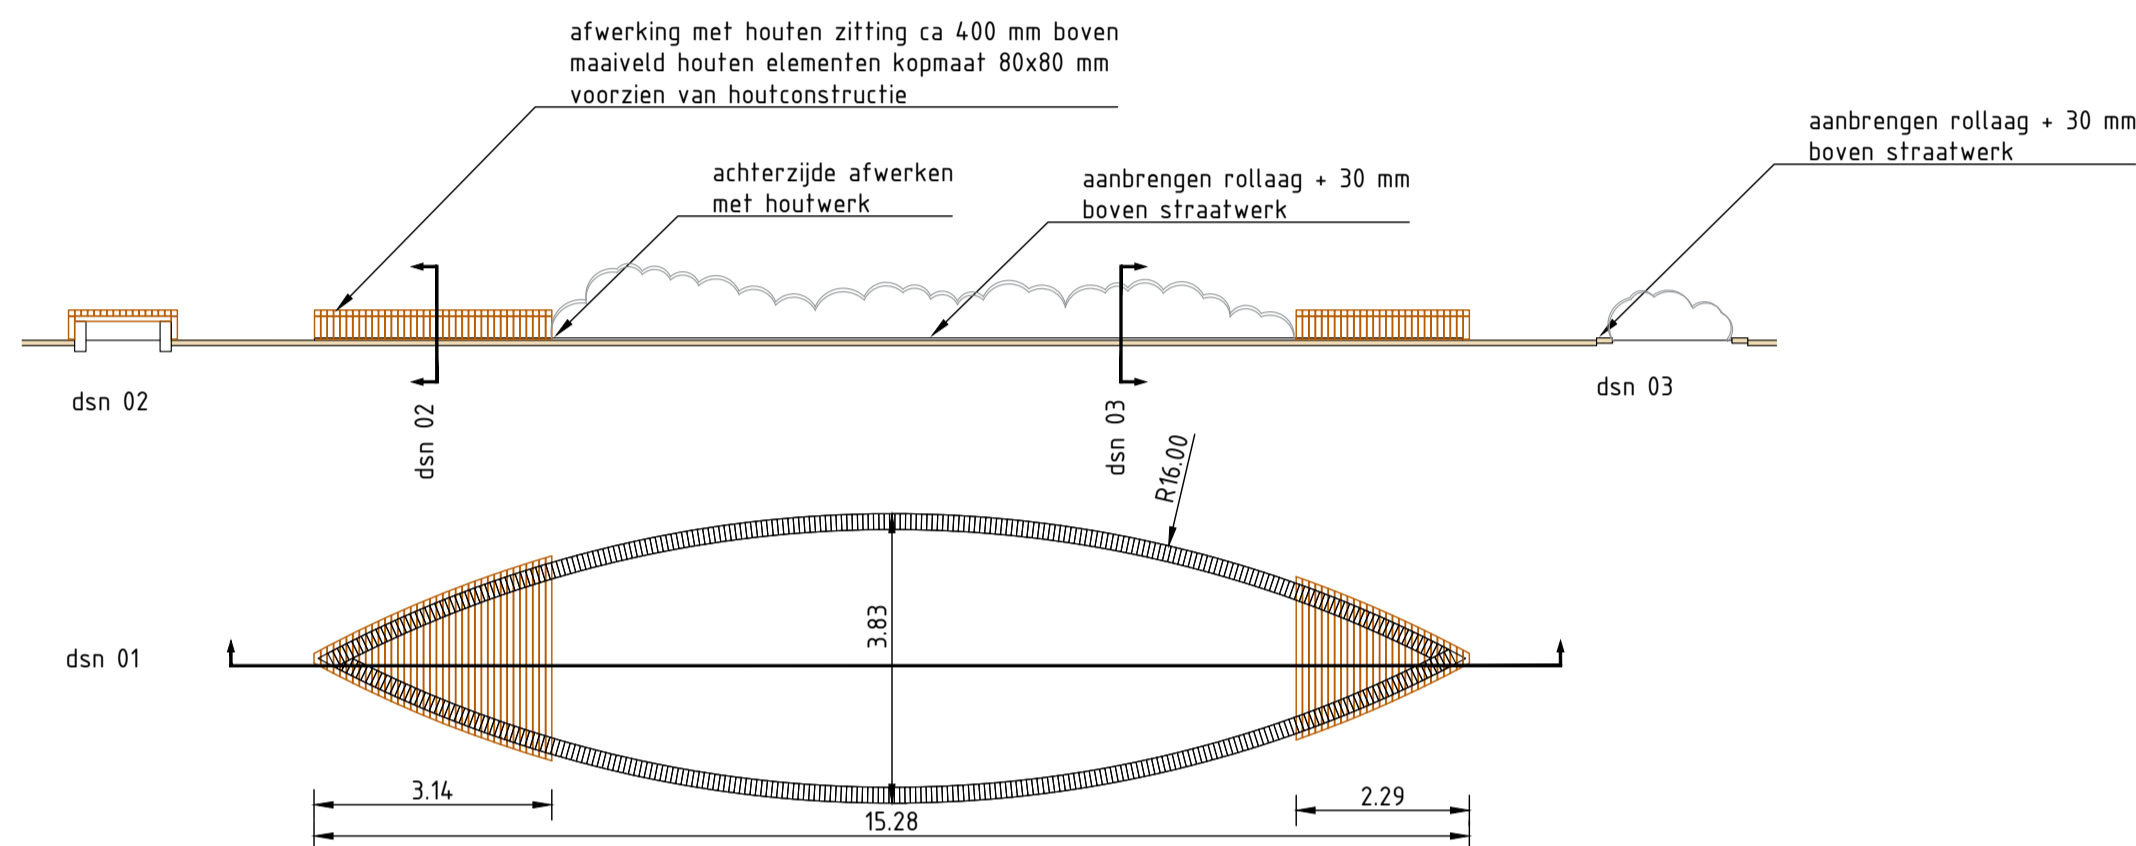


Zitelement rollaag  
SCHAAL 1 : 100

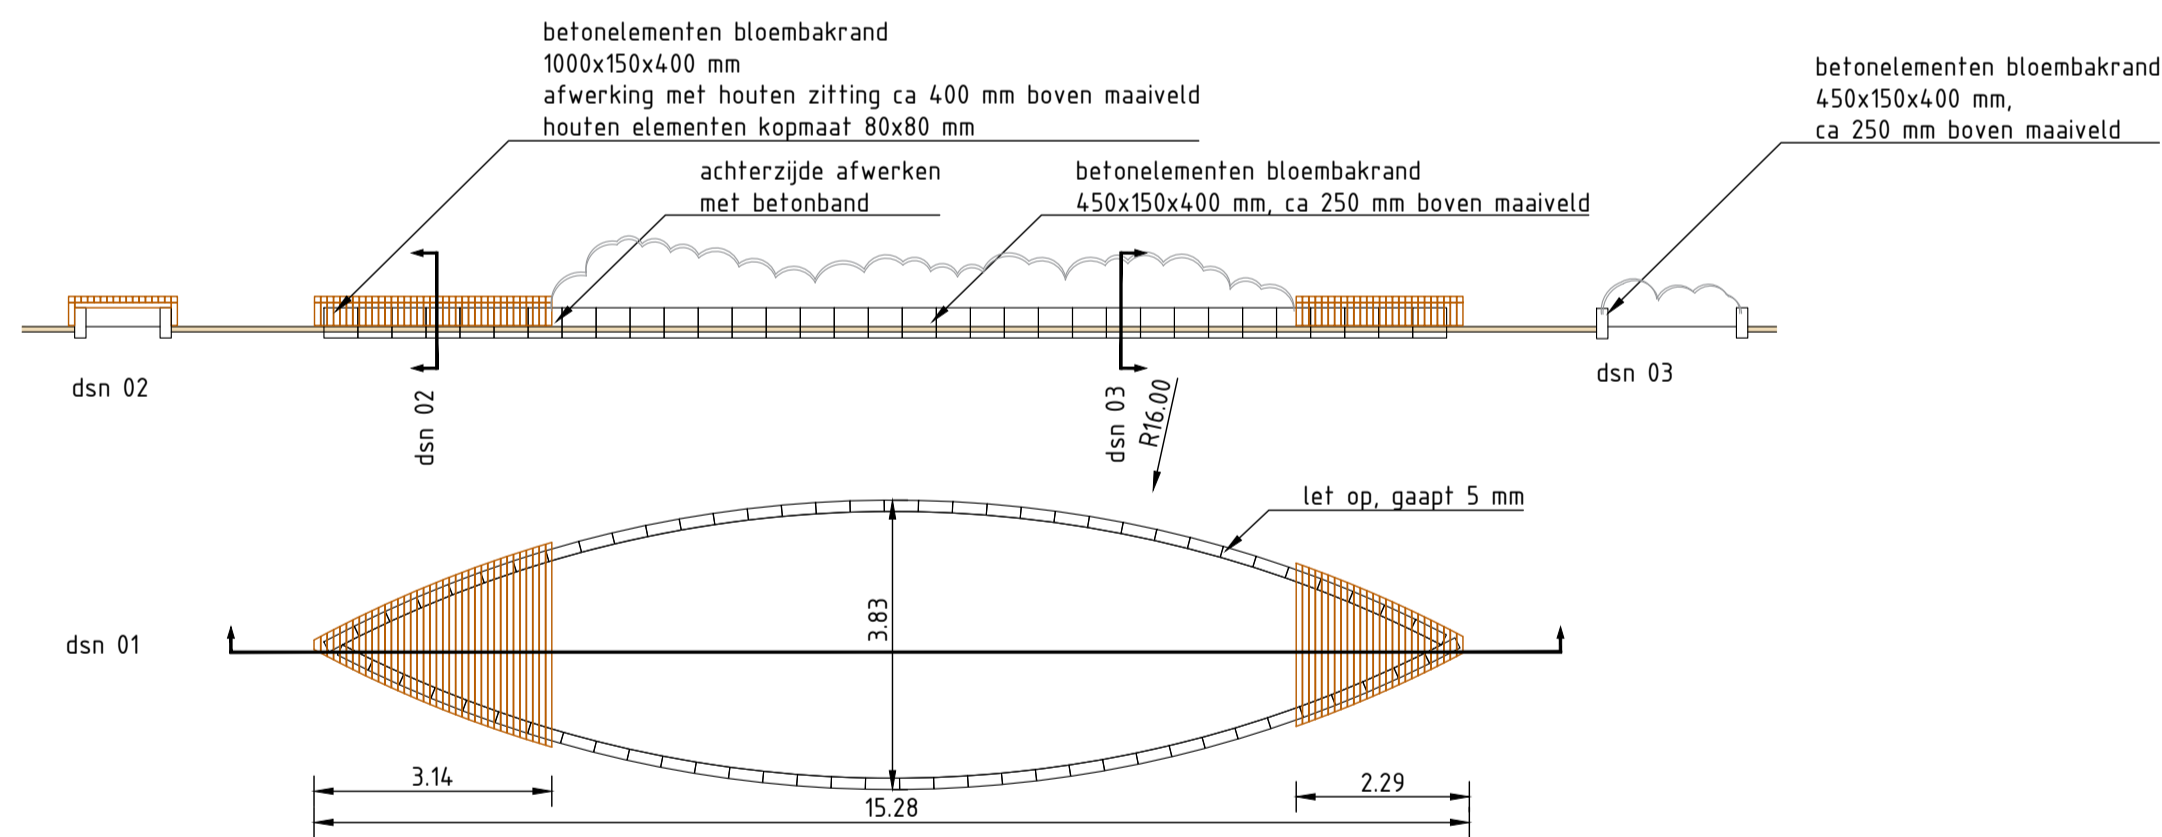

Zitelement bloembakranden 450x150x400  
SCHAAL 1 : 100

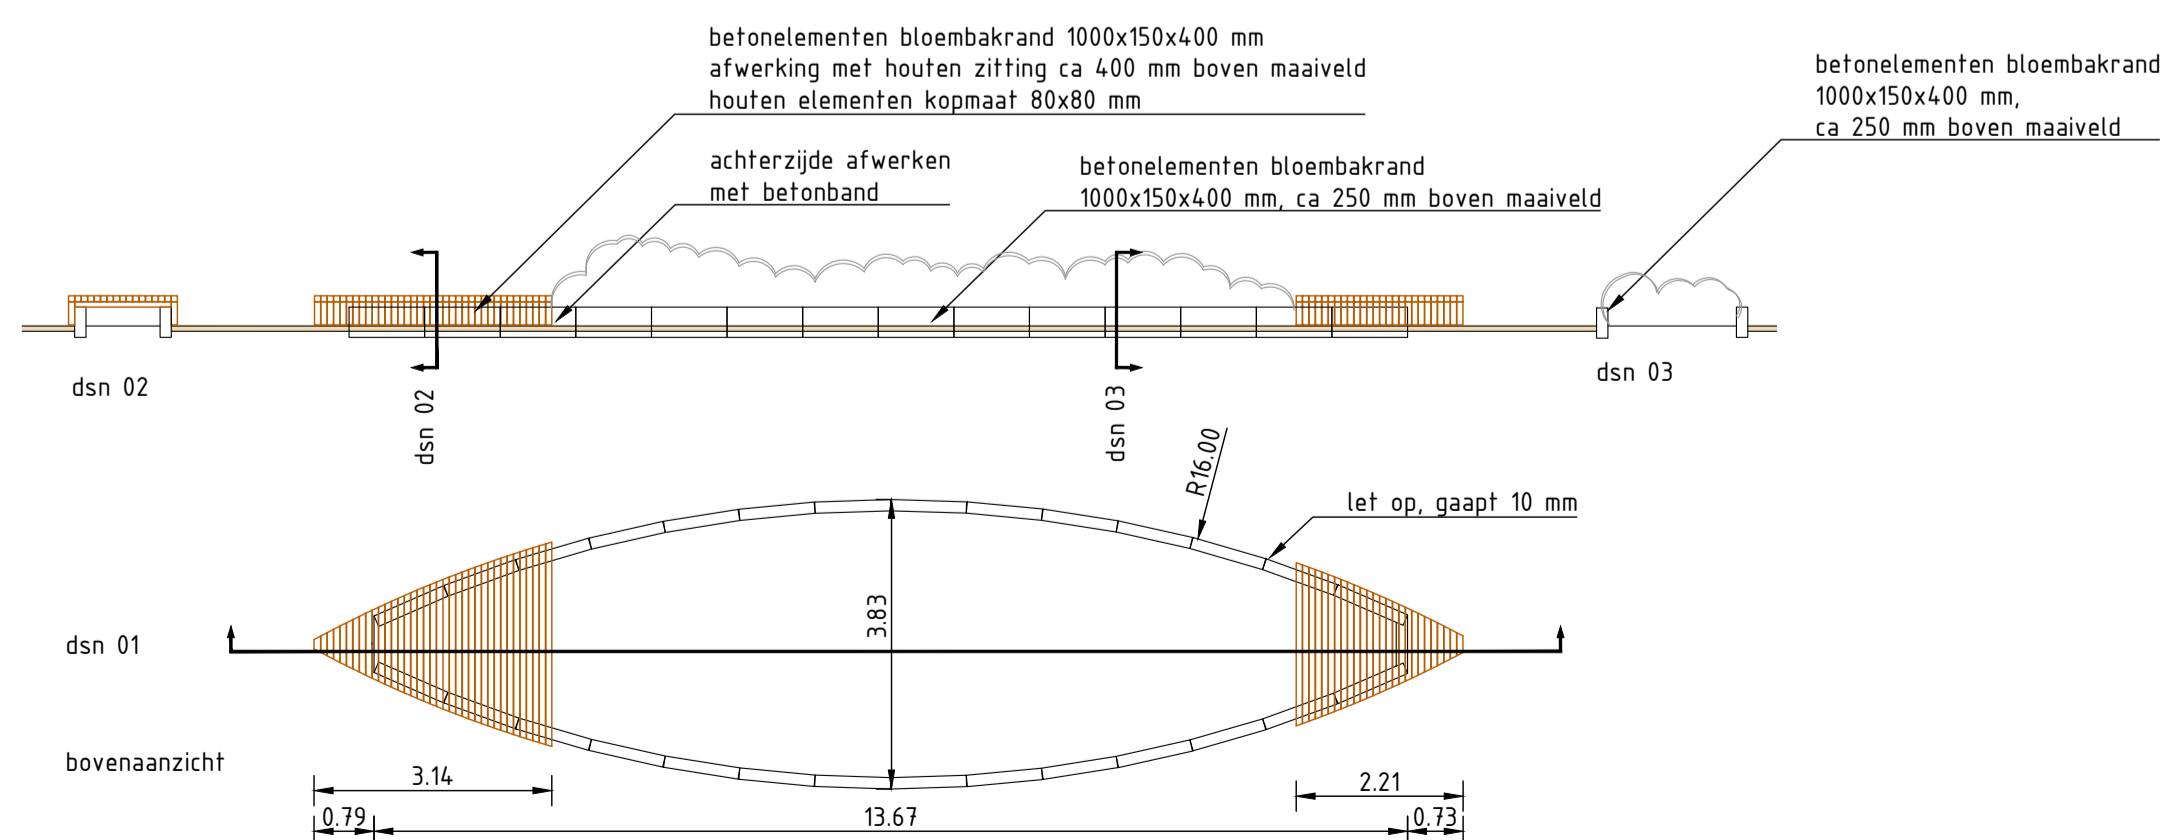

Zitelement bloembakranden 1000x150x400  
SCHAAL 1 : 100

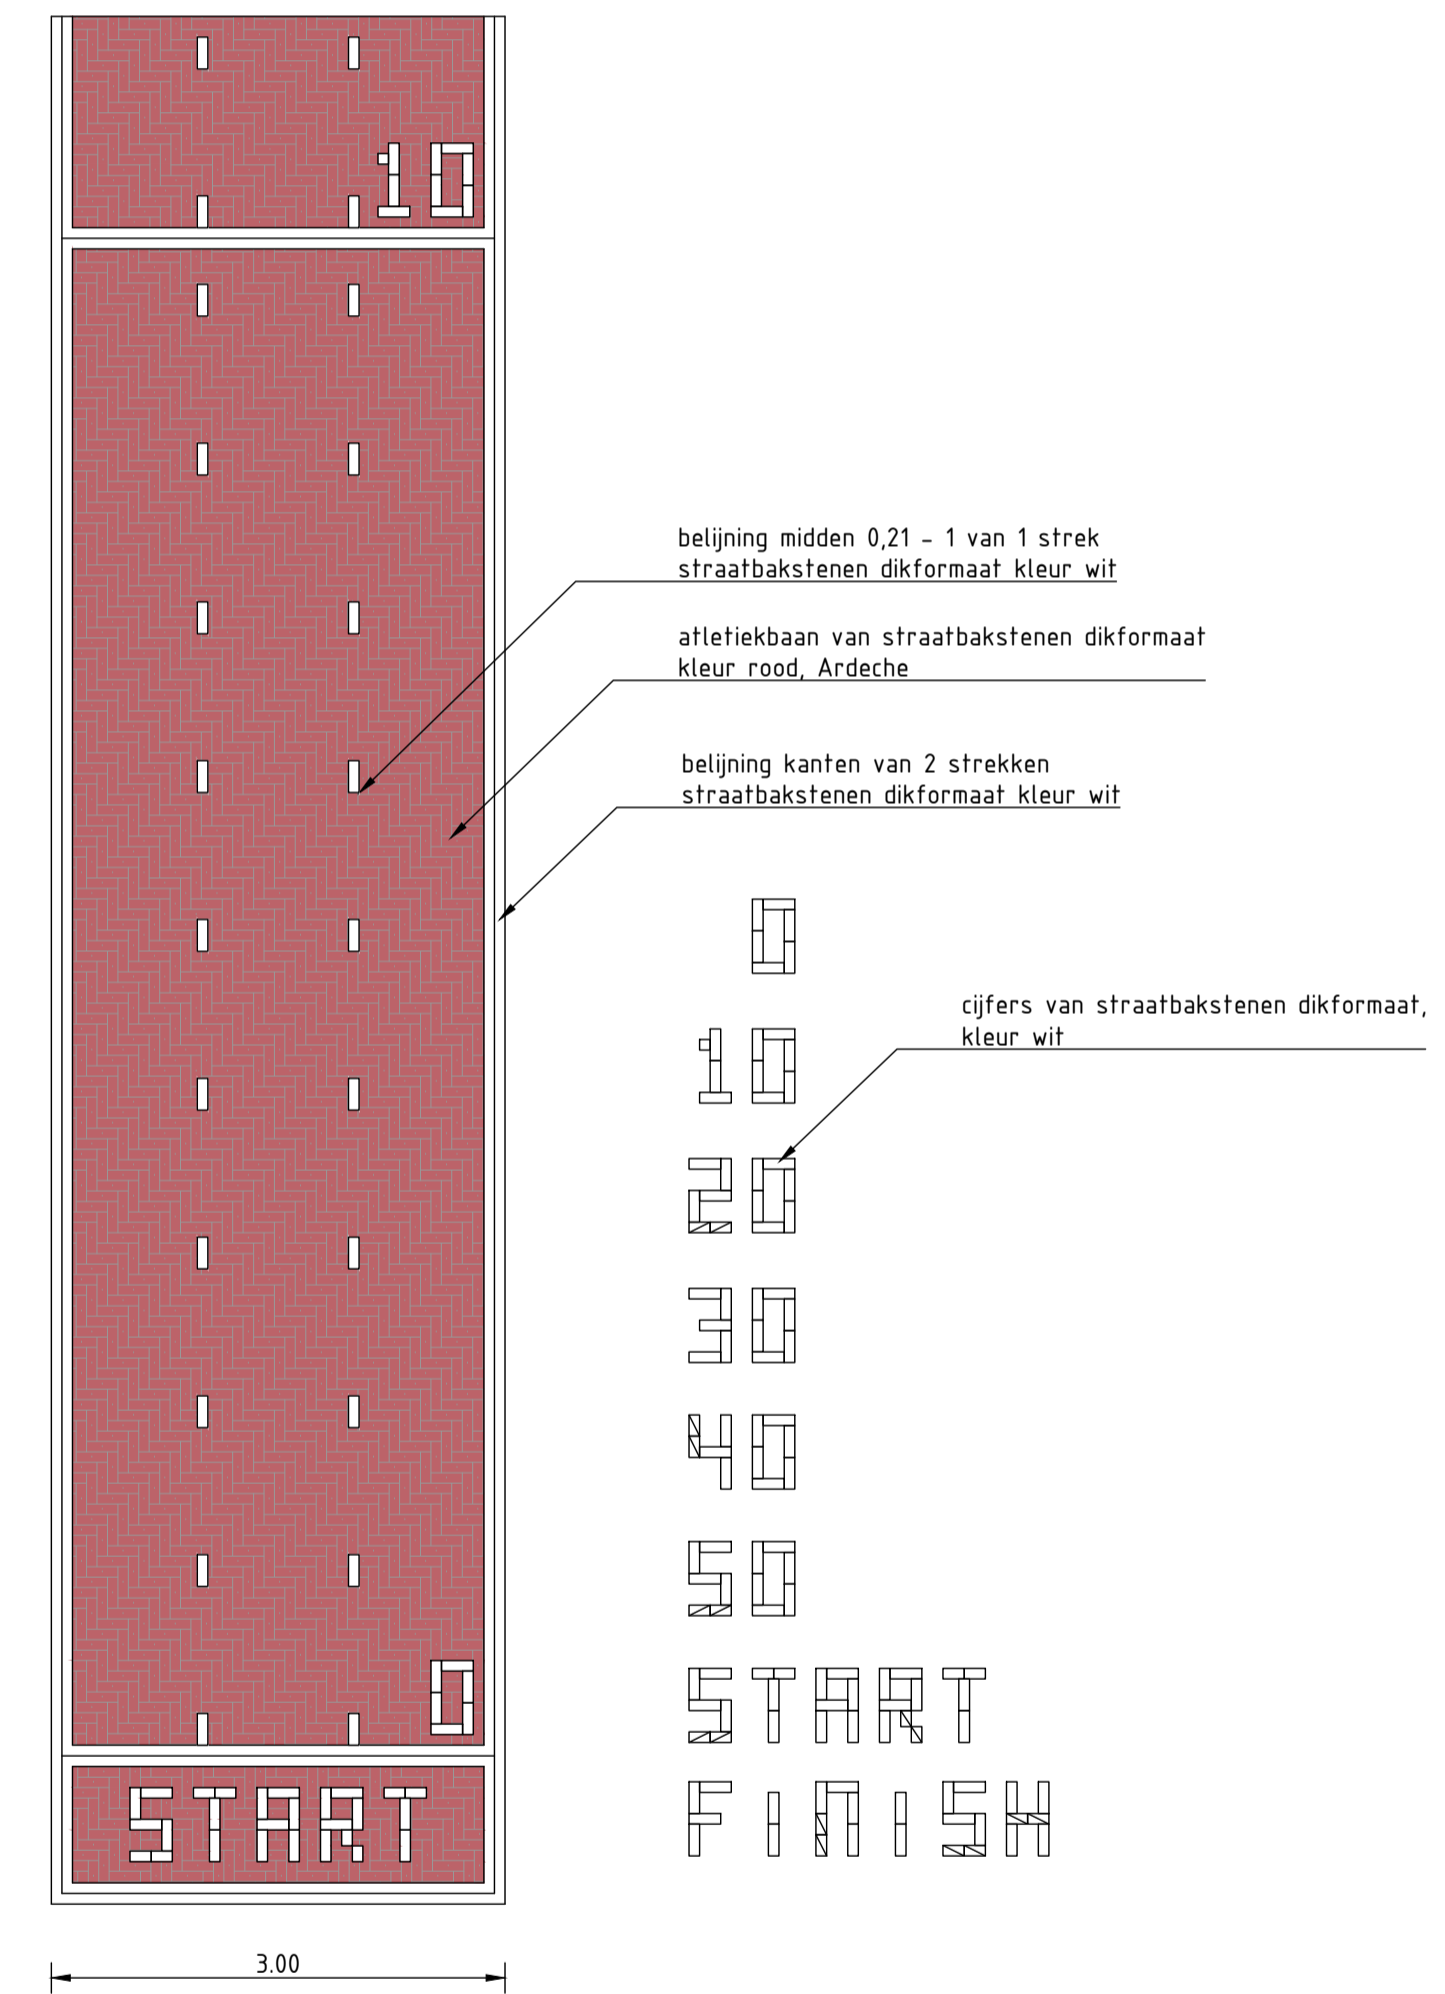

Atletiek loopbaan  
SCHAAL 1 : 50

<p>Korenbee 34 A 7271 LH Borculo T 0545 - 272 275 F 0545 - 275 255 info@anacon-infra.nl www.anacon-infra.nl</p>	<p>Opdrachtgever: gemeente Bronckhorst</p>
	<p>Project: Vitale kernen Hengelo</p>
<p>Onderdeel: Details</p>	<p>Bestek: Blad BRH 66-00 02</p>
<p>Fasering: Voorontwerp</p>	<p>Status: Concept</p>
<p>Tekenaar: J. Harmsen</p>	<p>Intern: J. Tuinte</p>
<p>Vrijgegeven: 05 03 2021</p>	<p>Projectnummer: BRH 66-00</p>